


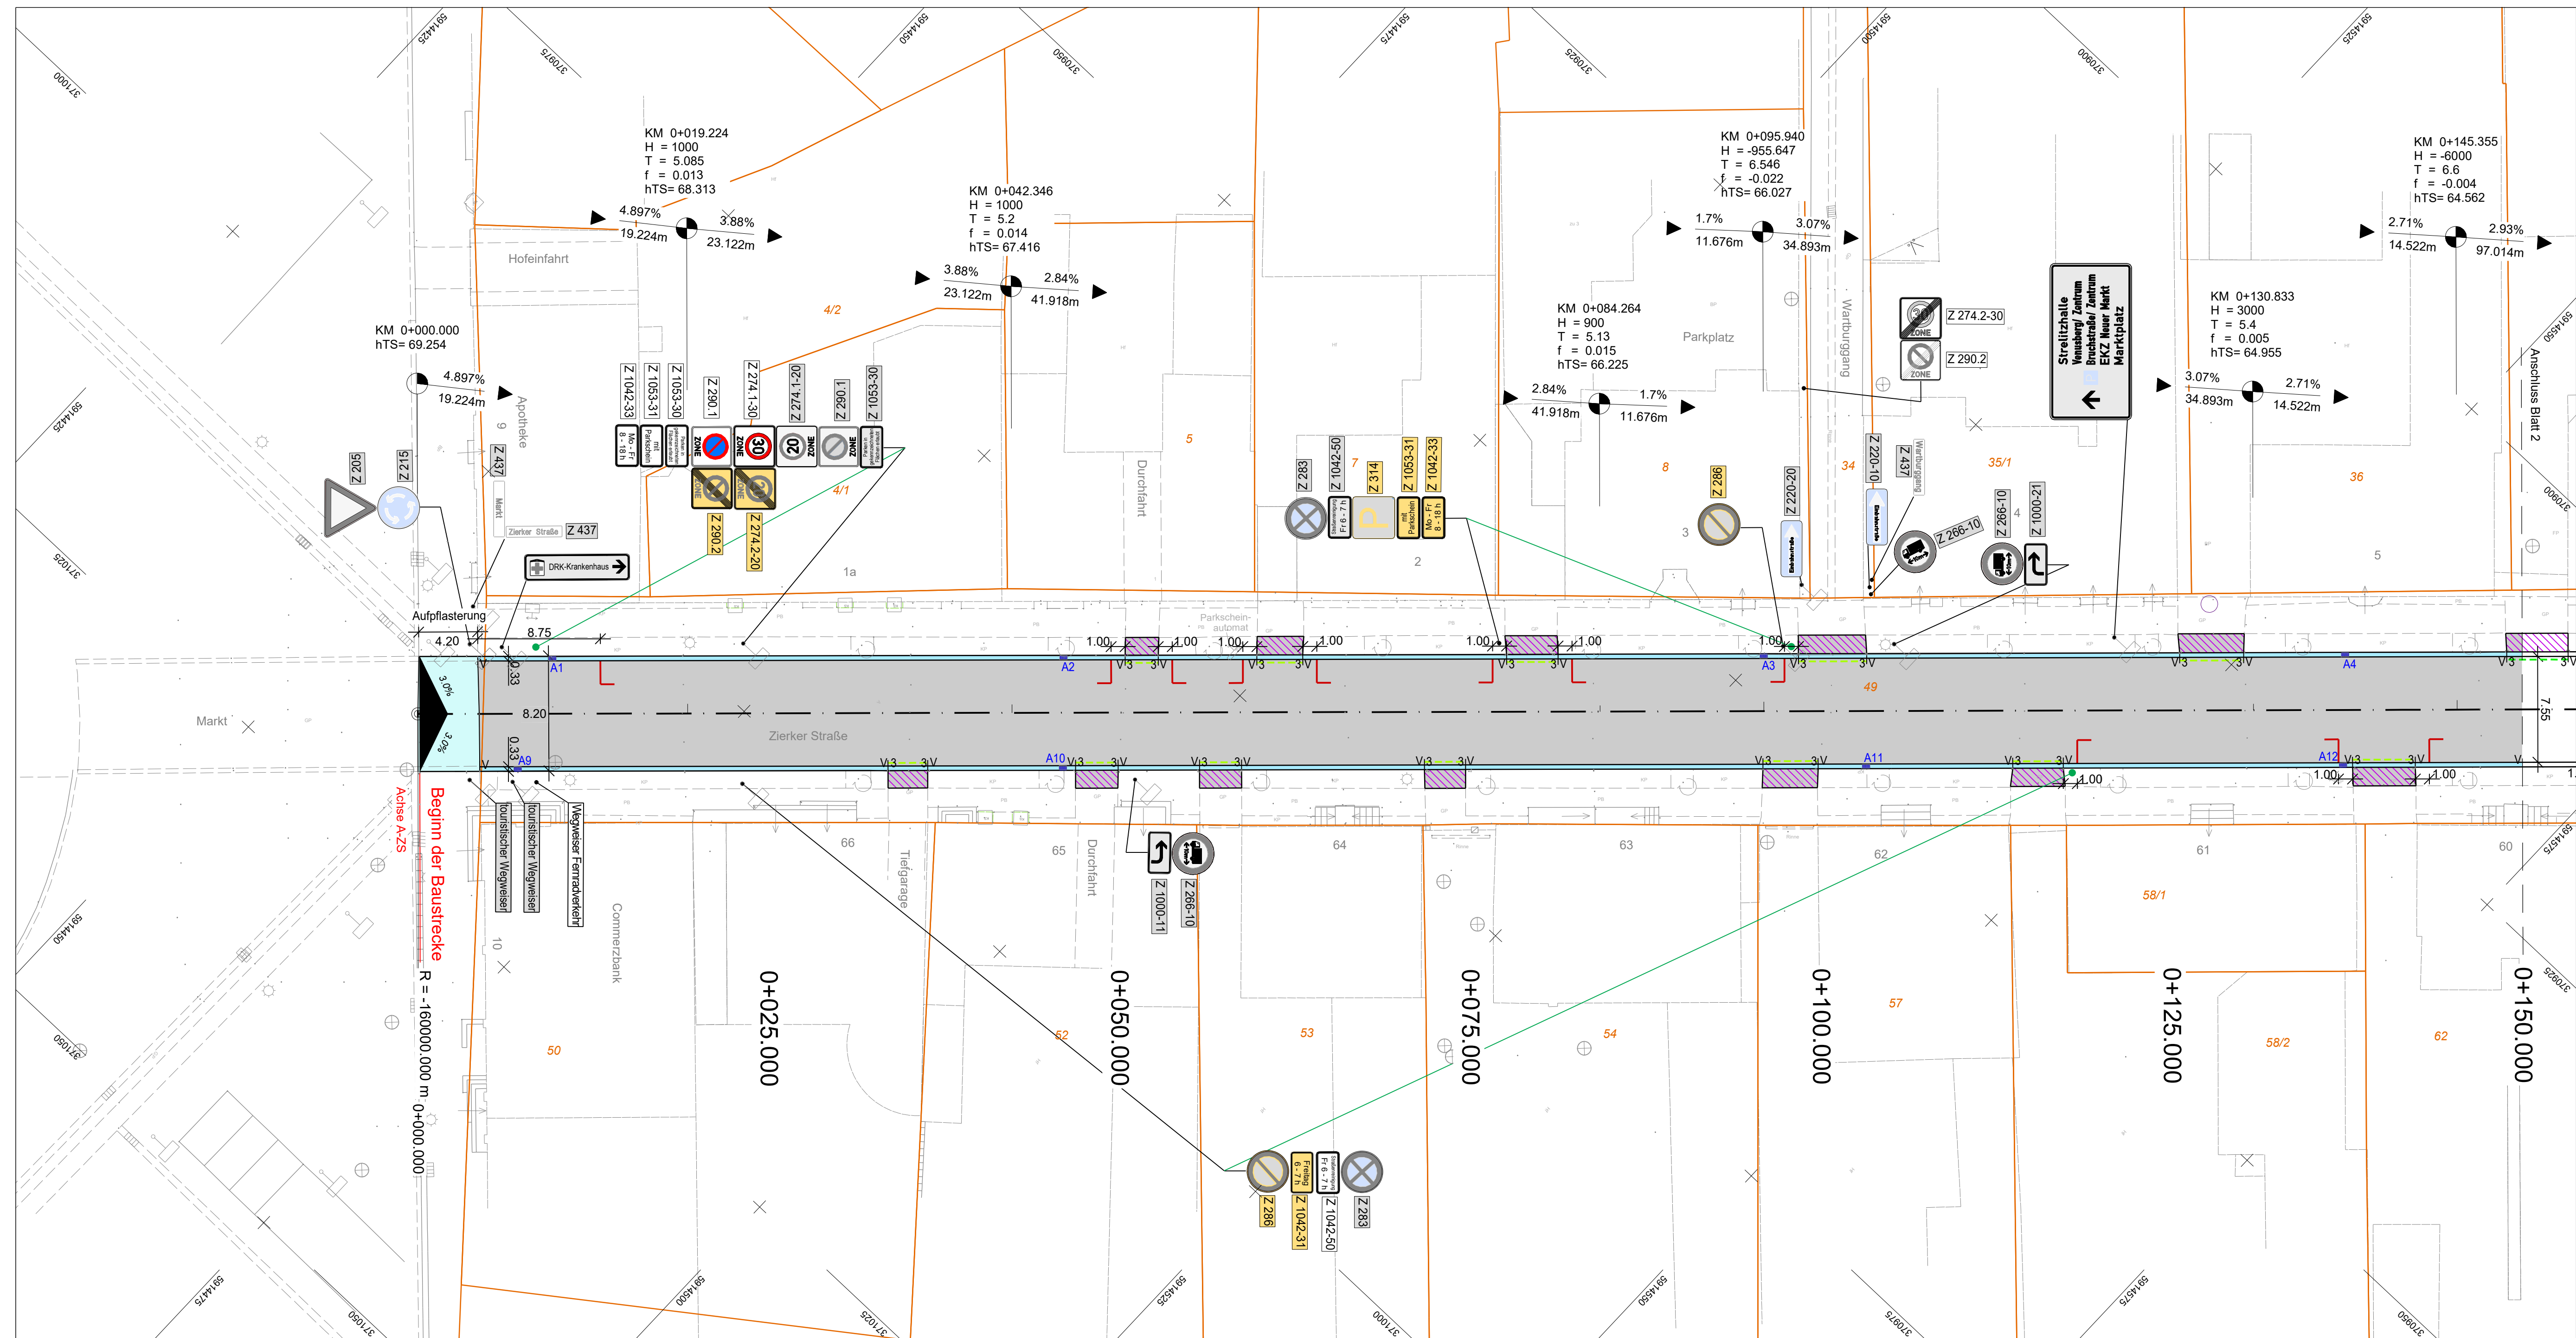

Zeichenerklärung

Planung

- Kleinpflaster / (Fahrbahn)
- Mosaikpflaster / (Gehweg)
- Plattenbelag / (Gehweg)
- Großpflaster / (Gehweg)
- Aufpflasterung Betonsteinpflaster mit Rampenstein
- Oberbodenfläche erneuern

Entwässerung

- A1 Aufsatz vorh. Straßenablauf erneuern

Verwaltung

- Flurstücksgrenze

Verkehrszeichen

- Festbeschilderung Planung
- Festbeschilderung/Bestand
- Beschilderung entfällt
- vorh. Beschilderung versetzen

KM 0+075.1434
H = 650
T = 4.14
f = -0.013
hTS = 61.464

Neigungsbrechpunkt mit Angabe von Ausrundungshalbmesser, Längsneigung und Abstand zum nächsten Neigungsbrechpunkt

Gradientenhochpunkt

Gradiententiefpunkt

Querneigung

2.5%

**M ECKLENBURGISCHES
I NGENIEURBÜRO FÜR
V ERKEHRSBAU GMBH SCHWERIN**

ZWEIGNIEDERLASSUNG NEUSTRELITZ

Tiergartenstraße 21 17235 Neustrelitz
Telefon: 0398/14587-0 Telefax: 0398/14587-27

Neustrelitz, September 2022

Niederlassungsleiter

Bearb.:	Sept. 2022	Wanko
Gez.:	Sept. 2022	Wanzek
Gepr.:	Sept. 2022	Schneider
Druckdatum:	24.02.2023	

BIG-BAU

PROJEKT- UND STADTENTWICKLUNG

BIG Städtebau GmbH, Treuhänderischer Sanierungsträger der Stadt Neustrelitz
Woldegker Straße 4, 17033 Neubrandenburg
Telefon: 0395/455 38-0 E-Mail: neubrandenburg@big-bau.de

Bearb.:		
Gez.:		
Gepr.:		

Nr.	Art der Änderung	Datum	Zeichen

VORENTWURF

Straßenbauverwaltung
Stadt Neustrelitz

Straße / Abschn.-Nr. / Station: Zierker Straße / - / - /

PROJIS-Nr.:

Unterlage / Blatt-Nr.: 5 / 1
Lageplan

Maßstab: 1 : 250

**Zierker Straße / Markt - Knot. L25
in Neustrelitz**

Bau-km 0+000.000 bis 0+150.000

aufgestellt:
BIG Städtebau GmbH - ein Unternehmen der BIG-BAU
Treuhänderischer Sanierungsträger der Stadt Neustrelitz

Neubrandenburg, den