EUROPÄISCHE UNION
Europäischer Fonds für regionale Entwicklung

Mecklenburg Vorpommern
MV tut gut.

Projekt
STES-16-0028 "Schlosskirche einschließlich Umfeld / Schwanenteich in Neustrelitz"

Leitbild
Mittelzentrum Neustrelitz – Mecklenburg-Strelitzer Residenz mit Flair

Strategisches Entwicklungsziel
Pflege und Weiterentwicklung der Außendarstellung als ehemalige Residenzstadt mit hoher Anziehungskraft für Bewohner und Gäste

Handlungsfeld
Barocker Stern / Residenzstadt zum Wohlfühlen
Kulturzentrum der Mecklenburgischen Seenplatte / Bindeglied in der Nationalparkregion

Projektziel
Teilsanierung der Schlosskirche / Sicherung der Nutzung als Plastikgalerie
Entwicklung/Aufwertung der Freiflächen und des öffentlichen Raums im Umfeld des Einzeldenkmals durch Verbesserung der Sichtbezüge, Neugestaltung der Wege, Entschlammung des Schwanenteiches, Umgestaltung des Parkplatzes

Gegenstand / Geplante Umsetzung
An der derzeit als Plastikgalerie genutzten Schlosskirche sollen die Fassadenteile, die nicht von der Anfang der 1990-er Jahre durchgeführten Sanierungsmaßnahmen erfasst wurden, denkmalgerecht instandgesetzt werden, sowie die Terracotta Schmuckfiguren der vier überlebensgroßen Evangelisten restauriert werden. Im Innenraum erfolgt der Einbau eines neuen Estrichs als oberflächenfertiger Fußboden. Die hölzerne Kanzel wird gereinigt und restauratorisch bearbeitet werden.
Die Im Areal um dieses Baudenkmal, welches sich innerhalb eines städtebaulichen bedeutsamen Verknüpfungsbereichs zwischen dem Altstadtbereich von Neustrelitz und dem daran angrenzenden naturnahen Freiraum befindet, erfolgt eine Neuordnung der Bepflanzung durch gezielte Wegnahme wild aufgewachsenen Baumbestandes und partieller Neupflanzung von Bäumen sowie eine Sanierung vorhandener Wege. Zudem soll die ursprüngliche Fläche des Schwanenteichs als wichtiges freiraumgestaltendes Element sowie die Erlebbarkeit dieses Kleingewässers durch dessen Entschlammung wiederhergestellt werden. Der angrenzende unbefestigte Parkplatz soll neu geordnet und befestigt werden.

Dieses Projekt wird/wurde kofinanziert von der Europäischen Union aus dem Europäischen Fonds für regionale Entwicklung.
Operationelles Programm Mecklenburg-Vorpommern 2014-2020 - **Investitionen in Wachstum und Beschäftigung**

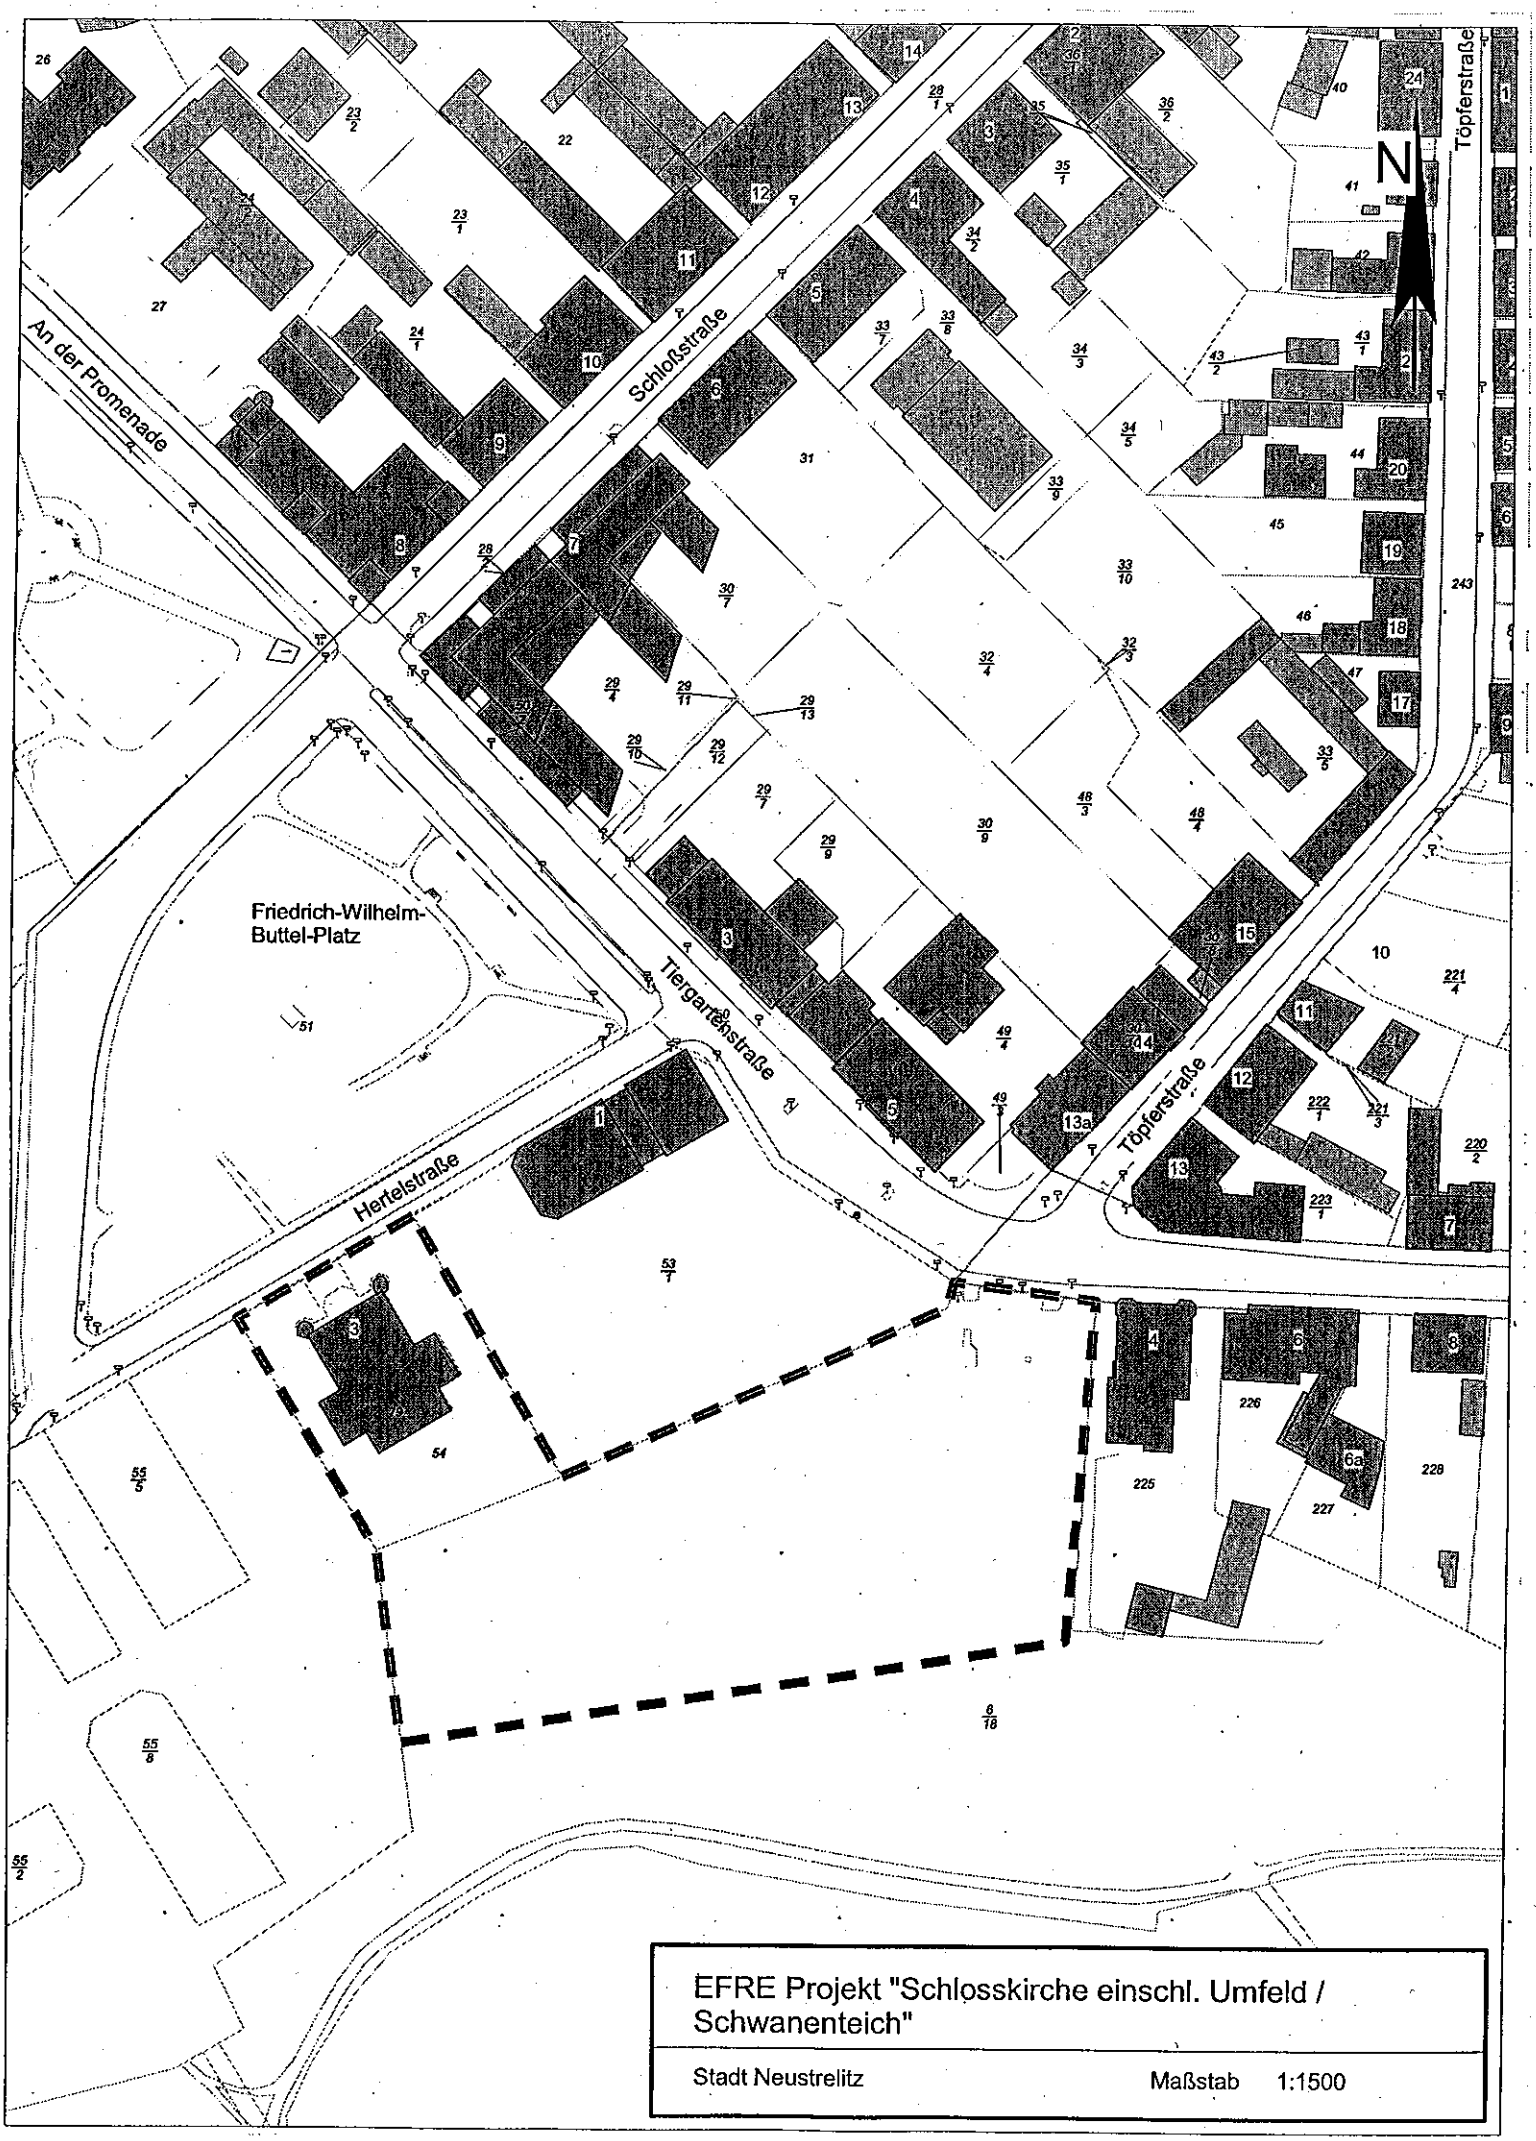

EFRE Projekt "Schlosskirche einschl. Umfeld / Schwanenteich"

Stadt Neustrelitz

Maßstab 1:1500

Schwanenteich vor der Sanierung

Figuren der vier Evangelisten von Albert Wolff