



EUROPÄISCHE UNION

Europäischer Fonds für
Regionale Entwicklung



**EUROPÄISCHE UNION
Europäischer Fonds
für regionale Entwicklung**

Investitionen in Wachstum und Beschäftigung

**Umbau und Erweiterung
Integrative Kindertagesstätte „Buntes Leben“**

Dieses Projekt wird/wurde kofinanziert von der Europäischen Union
aus dem Europäischen Fonds für regionale Entwicklung.
Operationelles Programm Mecklenburg-Vorpommern 2014-2020

EFRE-Projekt:**Kita „Buntes Leben“ Neustrelitz der Lebenshilfswerk gGmbH Waren**


Für den Umbau und die Erweiterung der Integrativen Kindertagesstätte Buntes Leben erhält die Lebenshilfswerk gGmbH Waren Mittel in Höhe von rund 400.000 Euro aus dem „Europäischen Fonds für Regionale Entwicklung“ (EFRE) für nachhaltige Stadtentwicklung.

In der Kita Buntes Leben werden zusätzlich neun Krippen- und 15 Kindergartenplätze geschaffen. Der Anbau wird so gestaltet, dass er unabhängig vom gesamten Gebäude betrieben werden kann. Somit kann auf die Arbeitszeiten der Eltern reagiert werden und eine zusätzliche Kinderbetreuung auch außerhalb der Kernöffnungszeiten angeboten werden. Voraussichtlich Ende Juli 2018 ist soll der Bau fertig sein. Weitere Finanzierungsmittel kommen vom Landkreis, von der „Aktion Mensch“ und vom Träger der Einrichtung.


Die Stadt Neustrelitz unterstützt den Umbau und die Erweiterung der Integrativen Kindertagesstätte Buntes Leben durch die beschlossene Prioritätensetzung innerhalb der EFRE-Antragstellung für Projekte in der Stadt. Durch die Erweiterung der Kita wird die Betreuung der Jüngsten in der Stadt noch besser gesichert. Die sehr gute Auslastung und die ungebrochen regen Anmeldungen in allen Kitas zeigen, dass die Plätze dringend benötigt werden.

Projektdatenblatt / Projektbeschreibung


Projekt	Umbau und Erweiterung der Integrativen Kindertagesstätte „Buntes Leben“
Leitbild	Mittelzentrum Neustrelitz – Mecklenburg-Strelitzer Residenz mit Flair
Strategisches Entwicklungsziel	Ausbau der sozialen, verkehrlichen und technischen Infrastruktur unter Beachtung von Barrierefreiheit und Energieeffizienz
Handlungsfeld	Ort sozialer Nachhaltigkeit / Lebensmittelpunkt mit familien-, senioren- und bürgerfreundlichem Klima
Projektziel	Schaffung von zusätzlichen Räumlichkeiten für zwei Krippengruppen Verbesserung der Betreuungsangebote, flexiblere Öffnungszeiten (Randzeitenbetreuung)
Gegenstand / Geplante Umsetzung	Die Kindertagesstätte soll um einen Anbau für 2 Krippengruppen mit je 12 Kindern erweitert werden. Gleichzeitig wird im bestehenden Gebäude der Krippenraum zu einem Kita-Gruppenraum umgebaut und die Küche auf die Bedürfnisse einer Ganztagesverpflegung optimiert. Mit dem Anbau und der dadurch entstehenden Möglichkeit, die neuen Räume unabhängig vom gesamten Gebäude zu betreiben, kann eine zusätzliche Kinderbetreuung angeboten und auf die existierenden flexiblen Arbeitsverhältnisse der Eltern eingegangen werden. Durch den Anbau kann der Betriebsablauf in der Einrichtung besser gestaltet werden. Die Möglichkeiten der Nutzungen auch außerhalb der Kernöffnungszeiten werden verbessert.
Projektträger	Lebenshilfswerk Waren gGmbH
Weiterleitung der Mittel	An Lebenshilfswerk Waren gGmbH Steuervergünstigungen bestehen nicht
Genehmigungssituation	Baugenehmigung erforderlich (Vorhaben entspricht den Festsetzungen des geltenden Bebauungsplans)
Ziel lt. Entwurf StadtentwFöRL M-V	Verbesserung der Möglichkeiten zur Integration in Bildung, Arbeit und Gesellschaft
EFRE-Zuordnung und Begründung	Thematisches Ziel: Förderung der sozialen Inklusion und Bekämpfung der Armut und jeglicher Diskriminierung Investitionspriorität: Unterstützung der Sanierung sowie der wirtschaftlichen und sozialen Belebung benachteiligter Gemeinden in städtischen und ländlichen Gebieten Handlungsfeld: Verbesserung städtischer Infrastrukturen in den Bereichen Bildung und Soziales Das Projekt entspricht dem Fördergegenstand des EFRE - Investitionen in Kitas zur Schaffung bedarfsgerechter Betreuungs- und Förderangebote).
Priorität	3

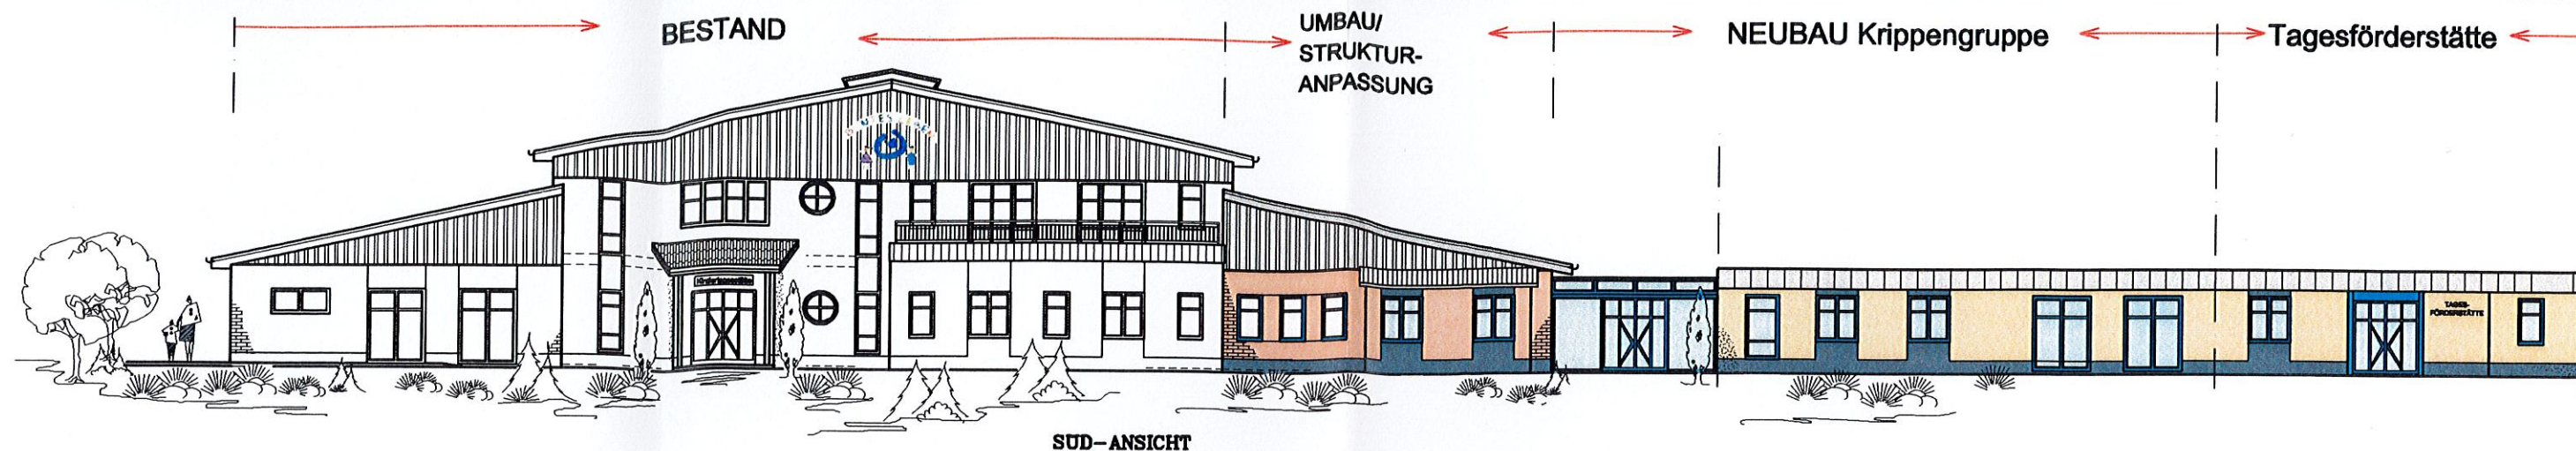


SÜD-ANSICHT

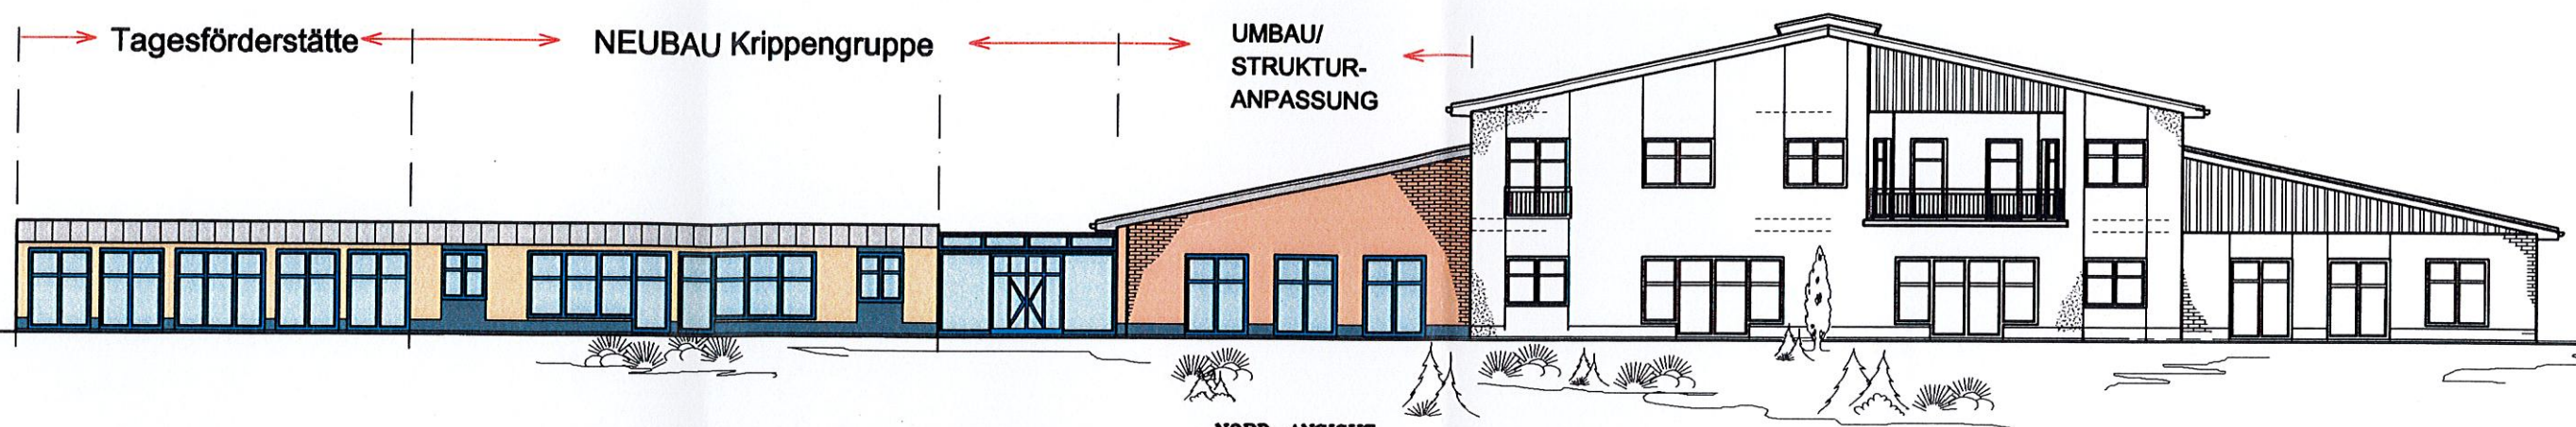

NORD-ANSICHT

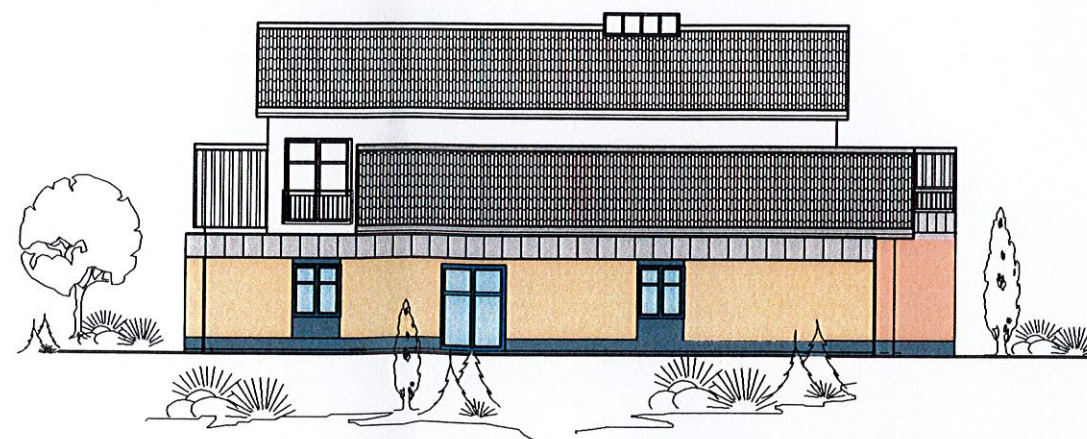

OST-ANSICHT

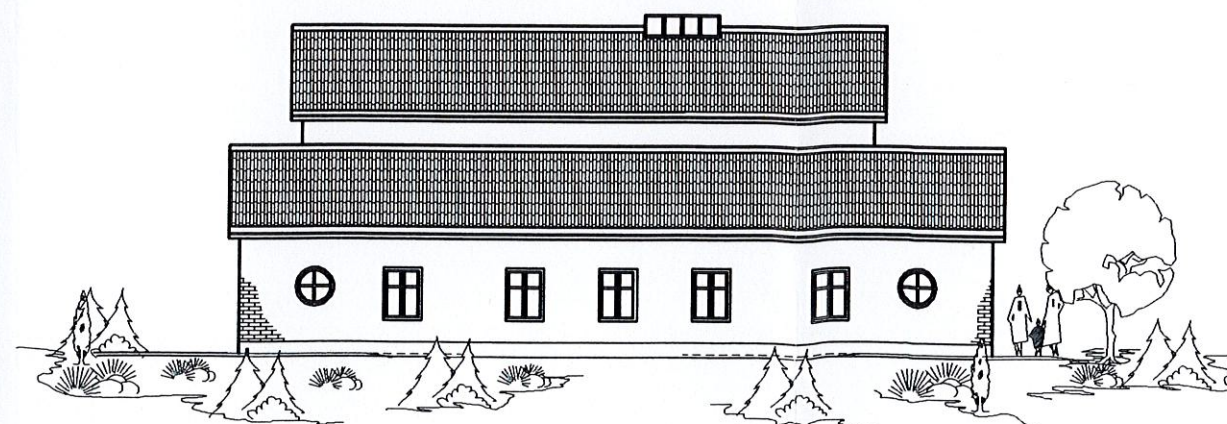

WEST-ANSICHT



schmidt-bauplanungen

Dipl.-Ing. Tobias Schmidt
17235 Neustrelitz, Zierker Straße 2
Internet: www.schmidt-bauplanungen.de
Tel: 03981/202088, Fax 201846, Funk: 0171/4720976

Bauherr: Lebenshilfswerk Waren
Gievtzer Straße 1
17192 Waren

Bauvorhaben: Erweiterung einer Kindertagesstätte
um einen Krippenanbau/Tagesförderstätte
17235 Neustrelitz, Am Heizkraftwerk 15

Darstellung: **Ansichten**


Maßstab: 1:200

Zeichner: Best

Prüfung: Schmidt

Datum: 01-2016

Erweiterung und Umbau einer integrativen Kindertagesstätte "Buntes Leben" Neustrelitz

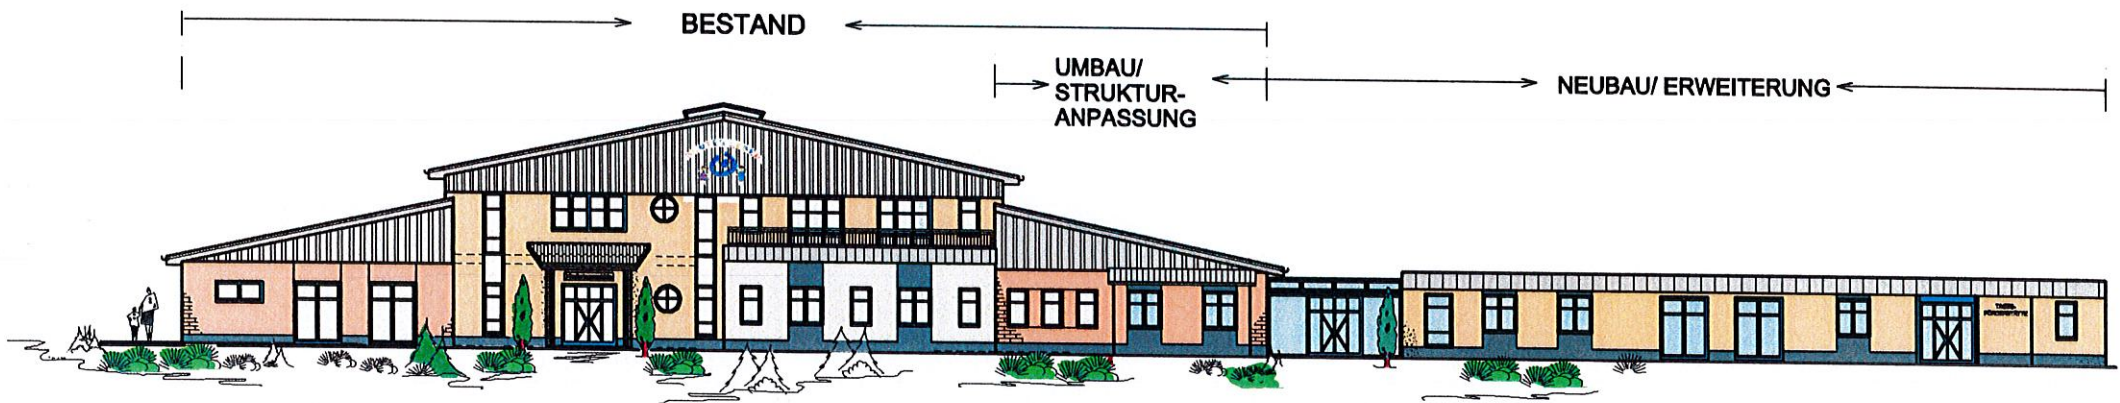

Süd-Ansicht