

Residenzstadt Neustrelitz – Amt für Stadtplanung und Grundstücksentwicklung

Fortschreibung Grünflächenkonzept

Teilbereiche Fürstensee, Klein Trebbow, Zierke, Prälank

- Tabellarische Übersicht der Grünflächen
- Bilddokumentation
- Übersichtsplan

	Vorhandene Unterlagen/ Konzepte, Detailplanungen, Pflegepläne?	Status der Umsetzung	Derzeitige Pflegeklasse/ ausgeführt durch	Aktuelle Notwendigkeiten/ Maßnahmen	Pflegeziele	Kostenentwicklung/ Anmerkungen/ Sonstiges
1	Markgrafenweg (neben Bodendenkmal Turmhügelburg Fürstensee), Objektnummer: 5001					
	459 m², Festlegungs- und Abrundungssatzung Fürstensee	/	PK3, Regiehof	Prüfung Vermarktung als Baufläche bzw. Verpachtung, falls nicht möglich: Pflanzung insektenfreundlicher Baum, Anlegen extensive Blühwiese, Versetzen Infotafel von Markgrafenweg zum Jägersteig	Weiter PK 3	Einmalige Aufwendungen, Pflegekosten reduziert , Bedeutung der Fläche: gering
2	Grünanlage Lindenstraße mit Jubiläumsstein, Objektnummer: 5002					
	99 m²	/	PK 2, Regiehof	Rückbau Tafel, Ergänzung Sitzmöglichkeit +Fahrradbügel	Weiter PK 2	Pflegekosten gleichbleibend, Bedeutung der Fläche: hoch, Standort Weihnachtsbaum (Bodenhülse vorhanden)
3	Grünanlage Regenrückhaltebecken Lindenstraße mit Infotafeln, Objektnummer: 5003					
	1.249 m²	/	PK 3, Regiehof	Ergänzung Baumpflanzungen	Weiter PK 3	Einmalige Aufwendungen für Baumpflanzungen, Pflegekosten gleichbleibend, Bedeutung der Fläche: hoch
4	Grünanlage Regenrückhaltebecken Trebbower Landweg, Objektnummer: 5004					
	1.871 m²	/	PK 3, Regiehof	/	Weiter PK 3	Pflegekosten gleichbleibend, Bedeutung der Fläche: gering

5001 Markgrafenweg		5002 Grünanlage Jubiläumsstein		5003 Regenrückhaltebecken Lindenstraße	
5004 Regenrückhaltebecken Trebbower Landweg					

Pflegeklassen im Bestand: Pflegeklasse 1 (intensiv) gehobener Standard bis normale Pflege / Pflegeklasse 2 (Standard) normale bis reduzierte Pflege / Pflegeklasse 3 (Standard reduziert) minimale gärtnerische Pflege / Pflegeklasse 4 (extensiv) keine gärtnerische Pflege
Pflegeklassen NEU: Pflegeklasse 1 hoch (intensiv) / Pflegeklasse 2 mittel (Standard) normale / Pflegeklasse 3 gering (extensiv)

	Vorhandene Unterlagen/ Konzepte, Detailplanungen, Pflegepläne?	Status der Umsetzung	Derzeitige Pflegeklasse/ ausgeführt durch	Aktuelle Notwendigkeiten/ Maßnahmen	Pflegeziele	Kostenentwicklung/ Anmerkungen/ Sonstiges
1	Dorfplatz Klein Trebbow, Objektnummer: 6001					
	589 m², Gestaltungsplan A&S Neubrandenburg, 2017	Baubeginn 2022	/	/	PK 2	Bedeutung der Fläche: hoch
2	Grünanlage Urweltmammutbaum Drewin, Objektnummer: 6002					
	101 m²	/	PK 4	Steuerung der Entwicklung des Solitärs	PK 3	Pflegekosten reduziert, nach Bedarf alle 2-3 Jahre Mahd, Bedeutung der Fläche: gering

6001 Dorfplatz Klein Trebbow		6002 Urweltmammutbaum Drewin			
------------------------------	--	------------------------------	--	--	--

	Vorhandene Unterlagen/ Konzepte, Detailplanungen, Pflegepläne?	Status der Umsetzung	Derzeitige Pflegeklasse/ ausgeführt durch	Aktuelle Notwendigkeiten/ Maßnahmen	Pflegeziele	Kostenentwicklung/ Anmerkungen/ Sonstiges
1	Anger Zierke, Objektnummer: 4001					
	553 m²	/	PK4	/	PK 3	Pflegekosten gleichbleibend, Bedeutung der Fläche: hoch
2	Prälank zwischen Kalkofen und Dorf, Objektnummer: 4002					
	744 m²	/	PK 4	Ehemalige Fläche Kunstobjekte, Solitärpflanzung bzw. Baumgruppe als Ausgleichsmaßnahme, danach Sukzession	PK 3	Pflegekosten reduziert, Bedeutung der Fläche: gering, Wegfall aus Grünflächenpflege
3	Prälank Dorf, Objektnummer: 4003					
	233 m²	/	PK 4	/	PK 3	Pflegekosten gleichbleibend, Bedeutung der Fläche: gering
4	Torwitz, Objektnummer: 4004					
	1.402 m²	/	PK 4	Sukzessionsfläche	PK 3	Pflegekosten reduziert, Bedeutung der Fläche: gering, Wegfall aus Grünflächenpflege

4001 Anger Zierke		4002 PrälanK zwischen Kalkofen und Dorf		4003 PrälanK Dorf	
4004 Torwitz					

Pflegeklassen im Bestand: Pflegeklasse 1 (intensiv) gehobener Standard bis normale Pflege / Pflegeklasse 2 (Standard) normale bis reduzierte Pflege / Pflegeklasse 3 (Standard reduziert) minimale gärtnerische Pflege / Pflegeklasse 4 (extensiv) keine gärtnerische Pflege
Pflegeklassen NEU: Pflegeklasse 1 hoch (intensiv) / Pflegeklasse 2 mittel (Standard) normale / Pflegeklasse 3 gering (extensiv)

N



M 1:7500

Fürstensee

5001

5002

5004

5003


Großer Fürstenseer See

Residenzstadt Neustrelitz / Teilbereich Fürstensee

Übersichtsplan Teilfortschreibung Grünflächenkonzept 2021

Stand: Mai 2022

Amt für Stadtplanung und Grundstücksentwicklung

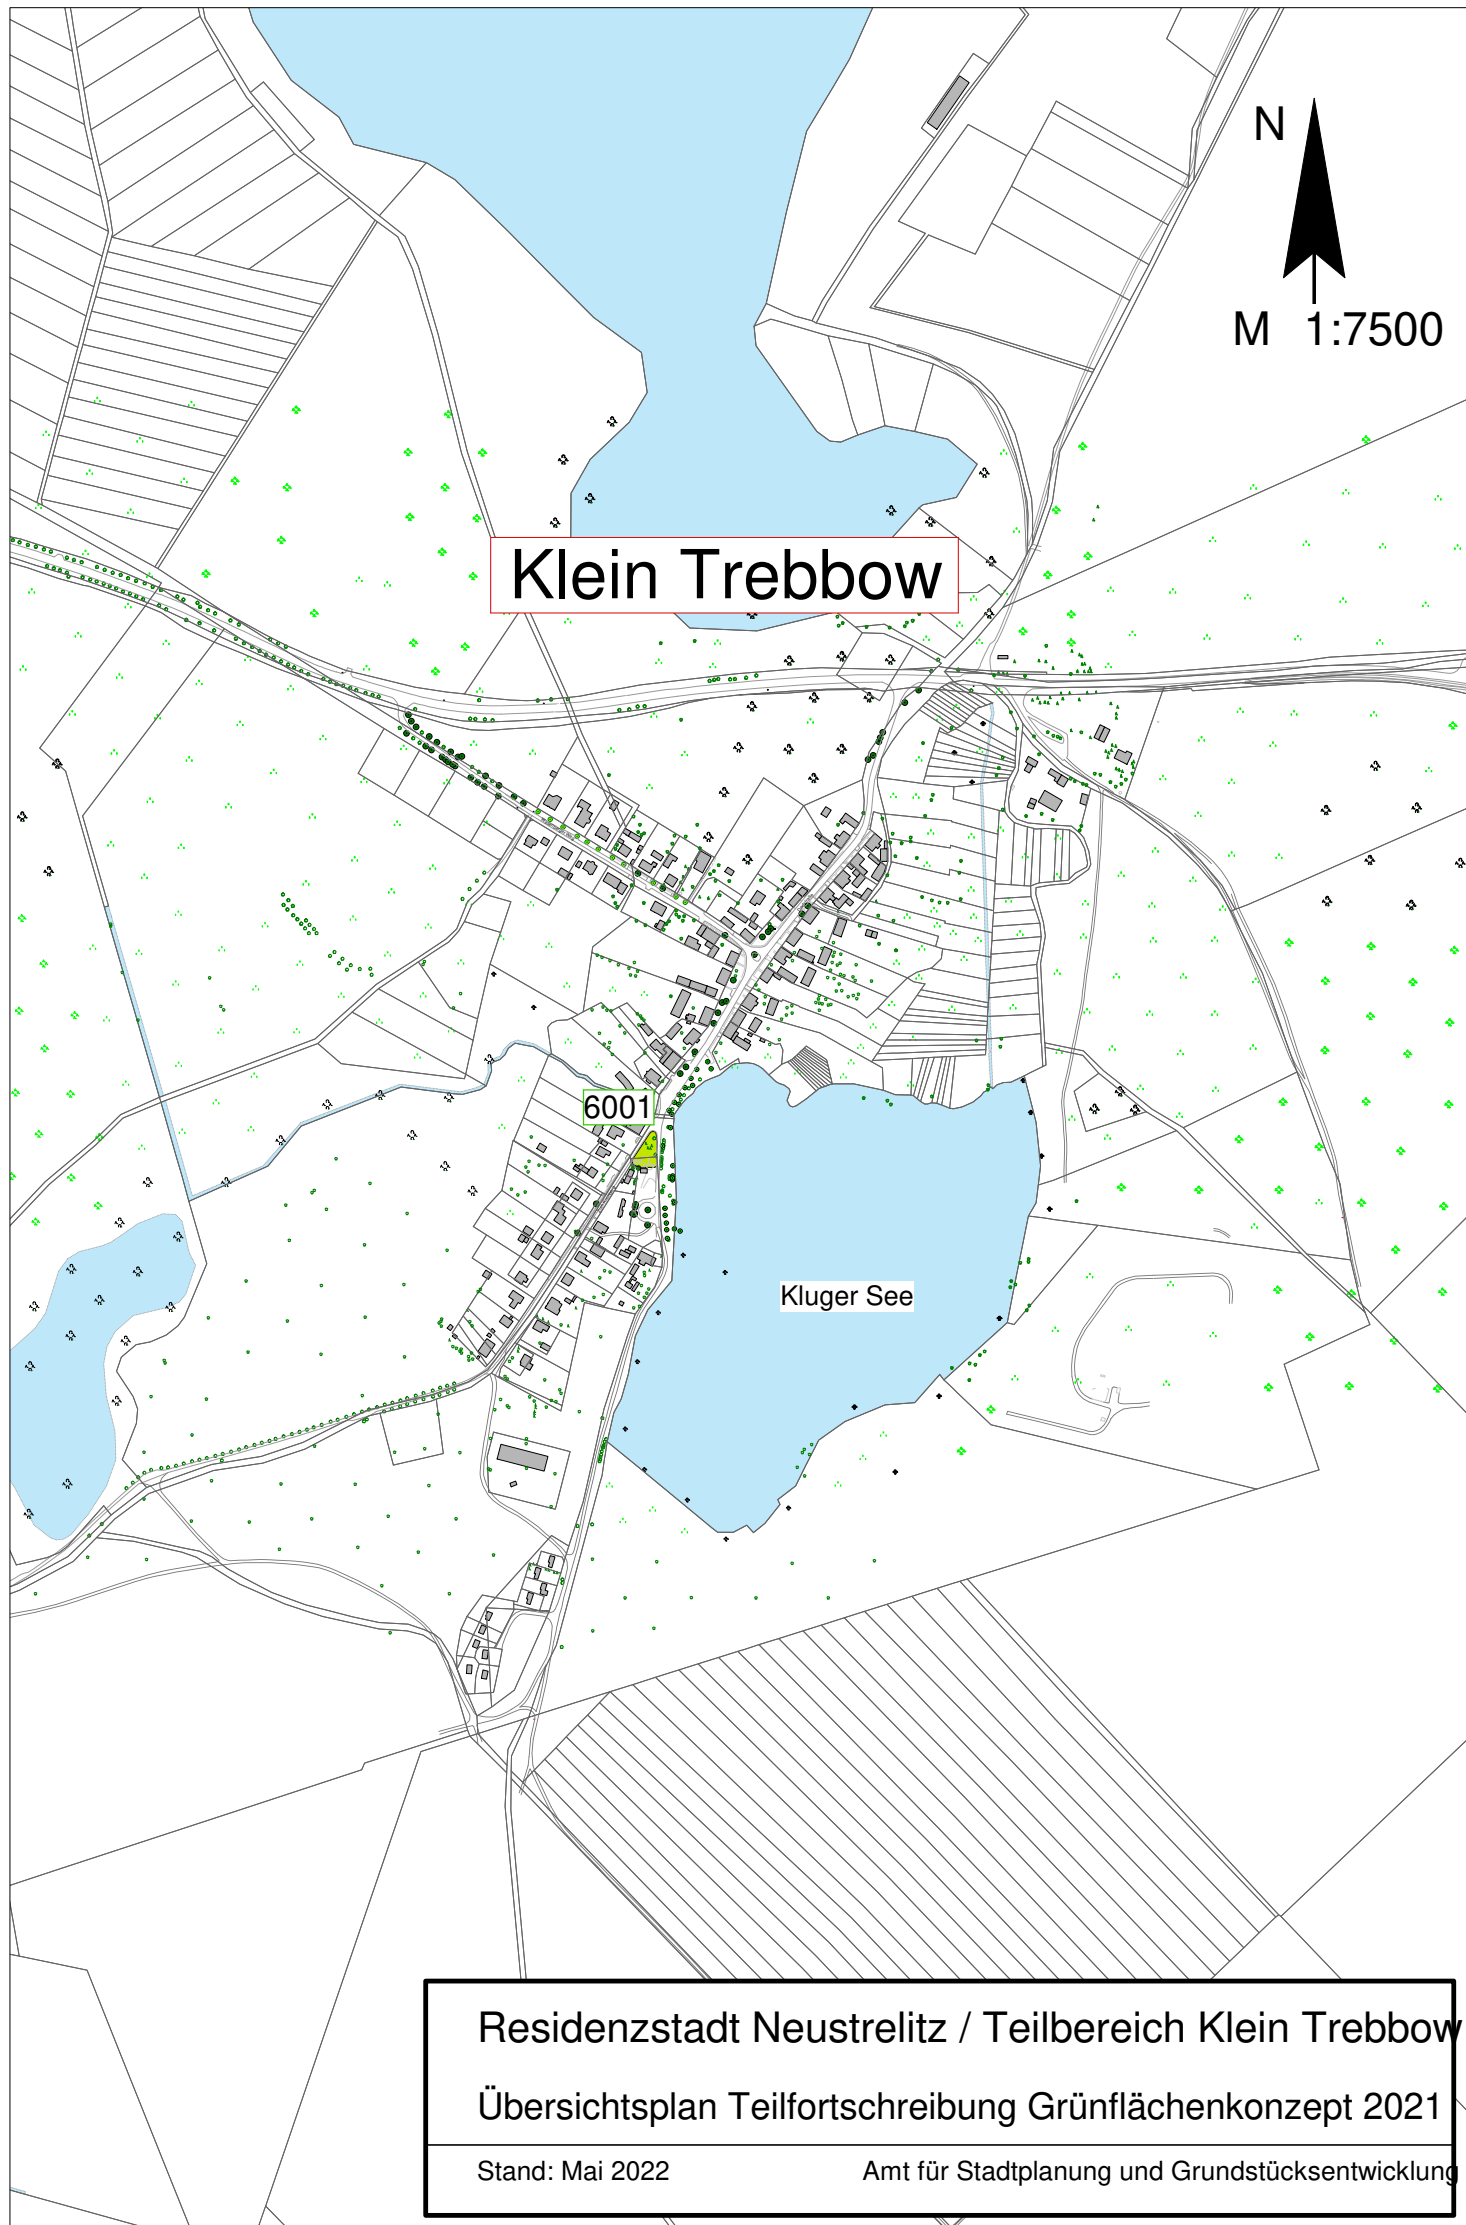



Residenzstadt Neustrelitz / Teilbereich Klein Trebbow

Übersichtsplan Teilfortschreibung Grünflächenkonzept 2021

Stand: Mai 2022

Amt für Stadtplanung und Grundstücksentwicklung

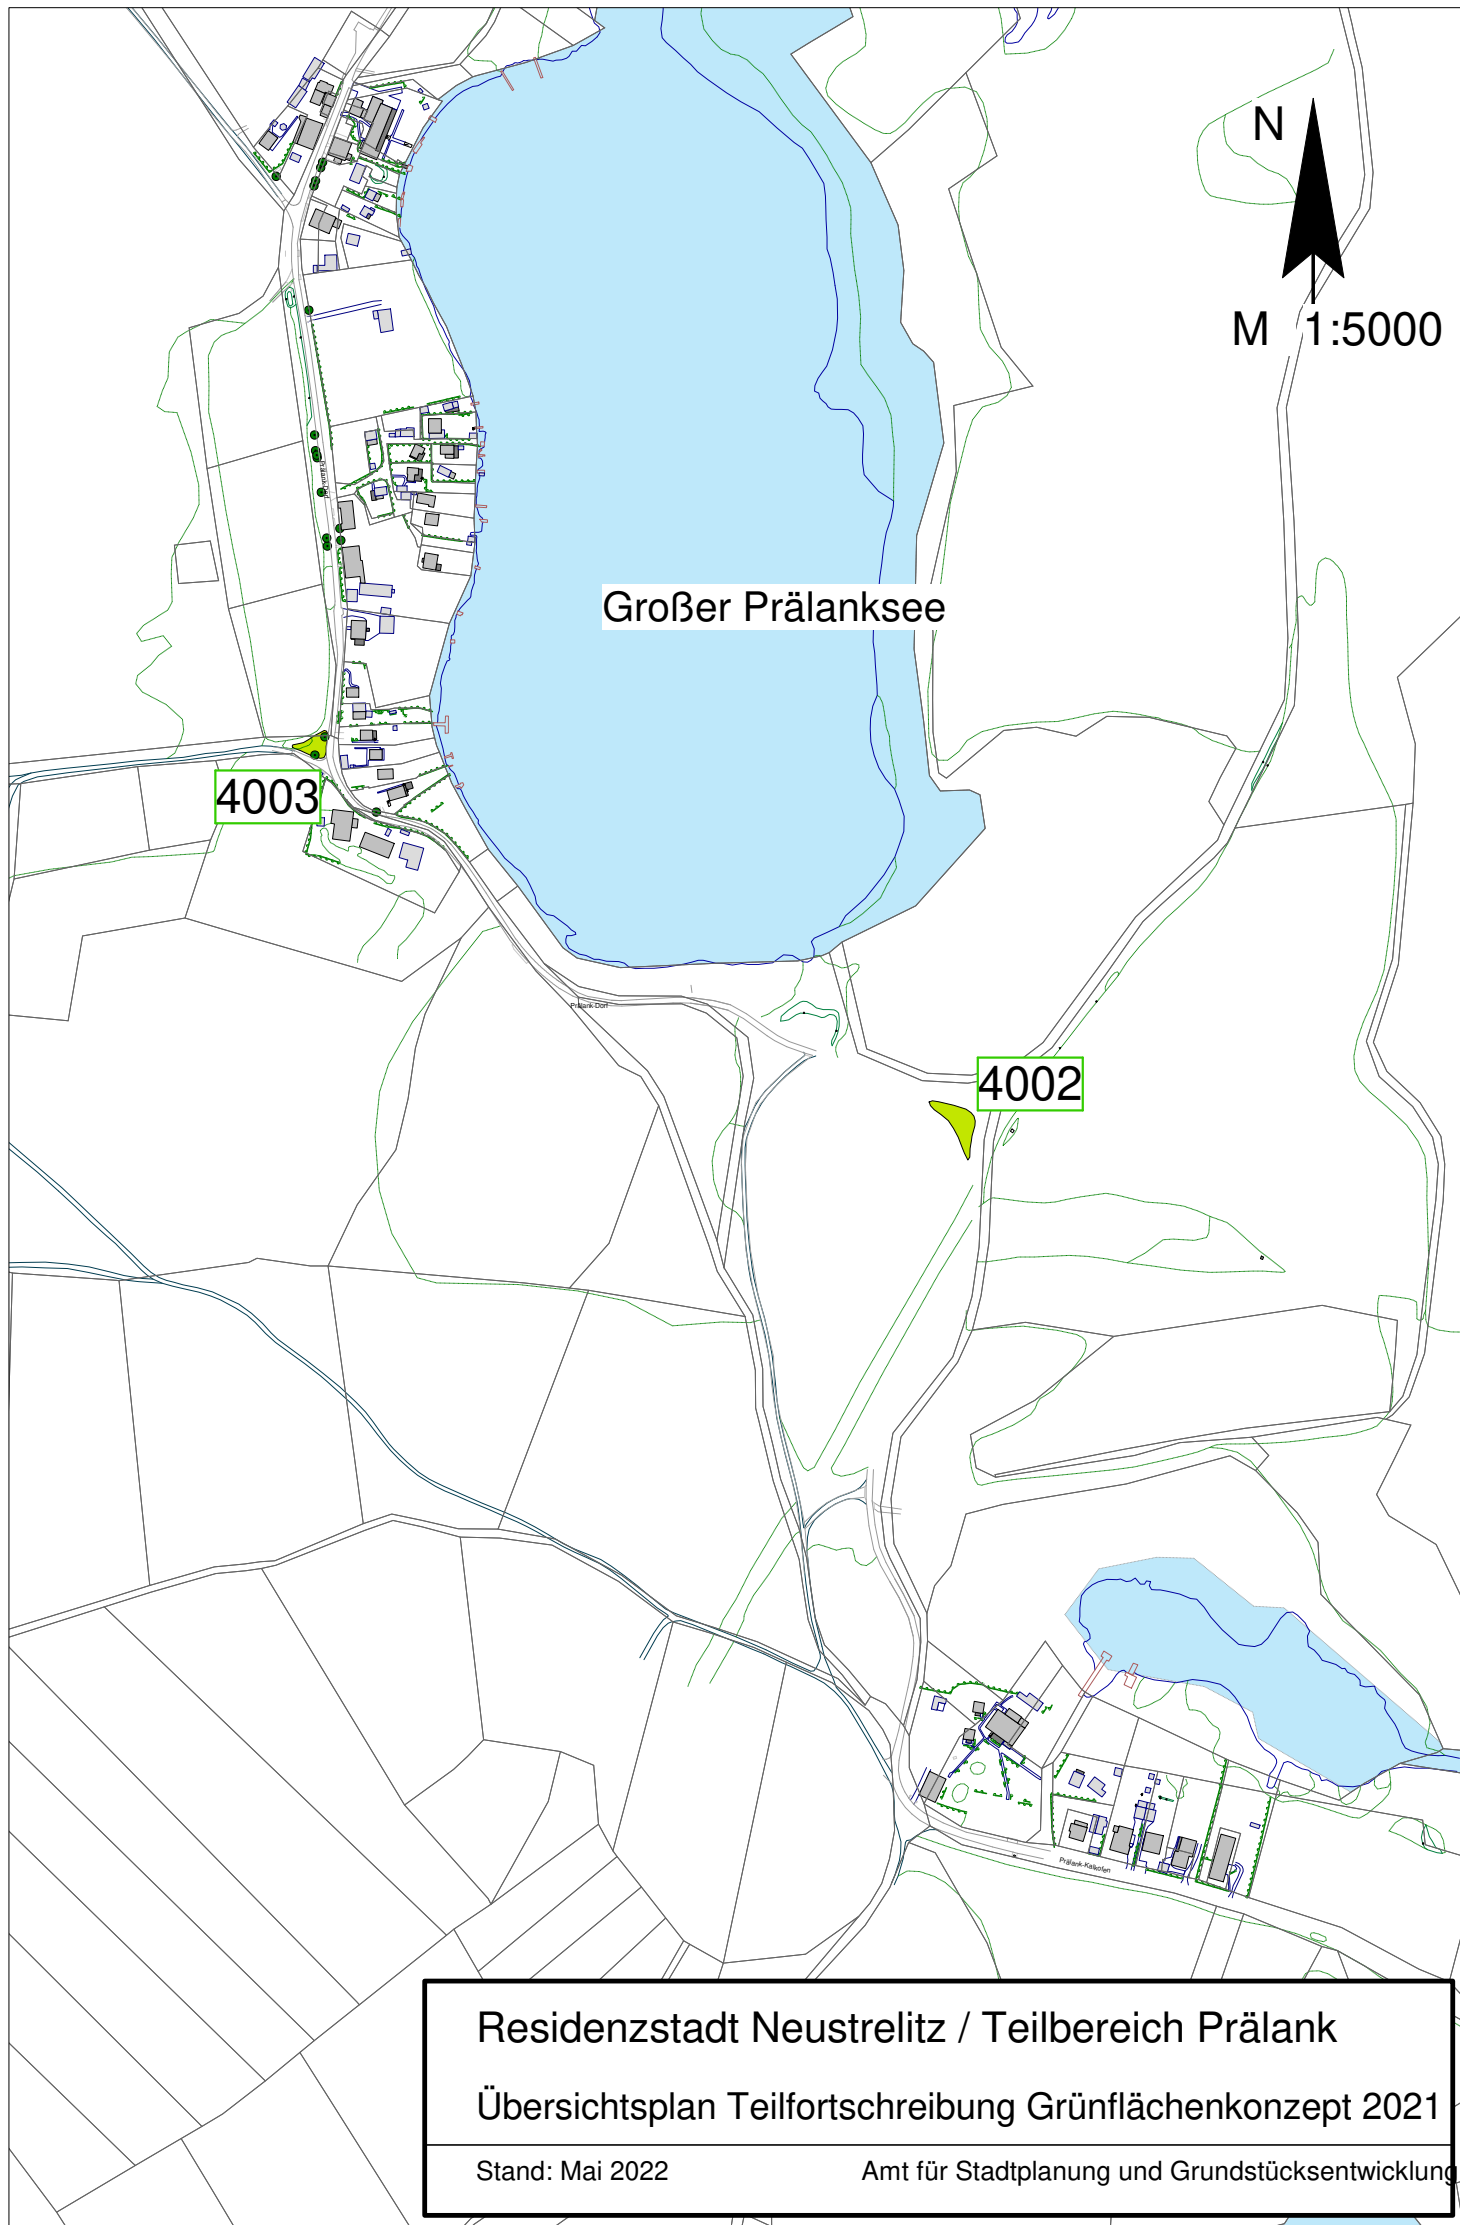

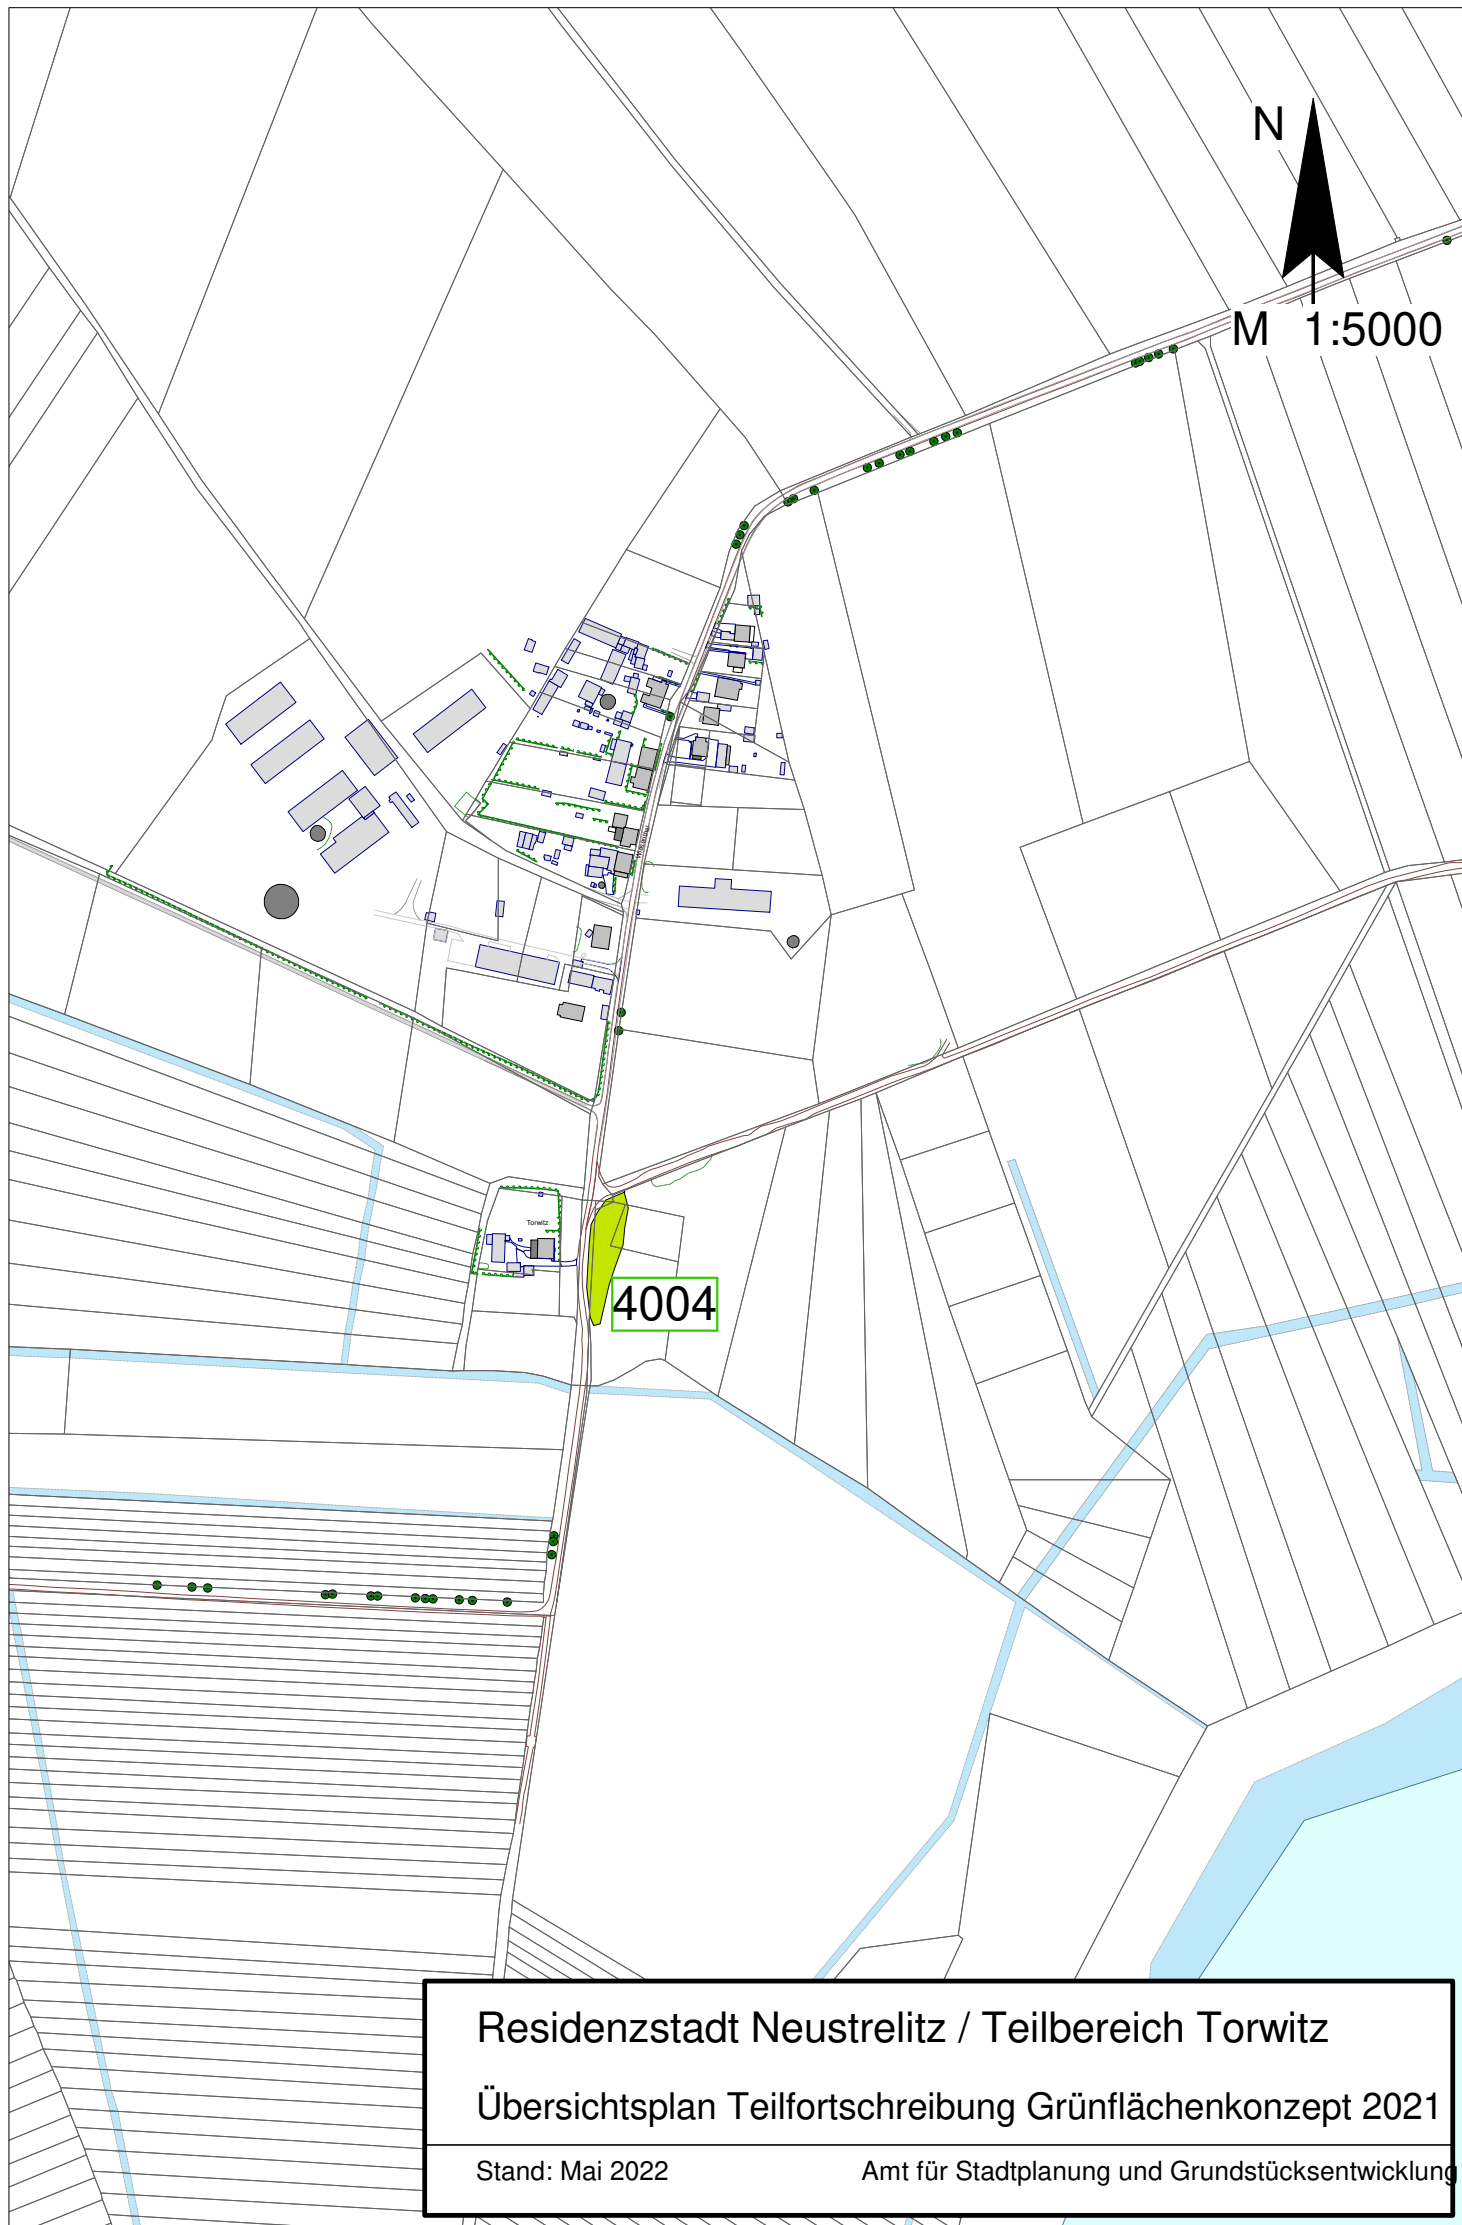


Residenzstadt Neustrelitz / Teilbereich Torwitz

Übersichtsplan Teilfortschreibung Grünflächenkonzept 2021

Stand: Mai 2022

Amt für Stadtplanung und Grundstücksentwicklung

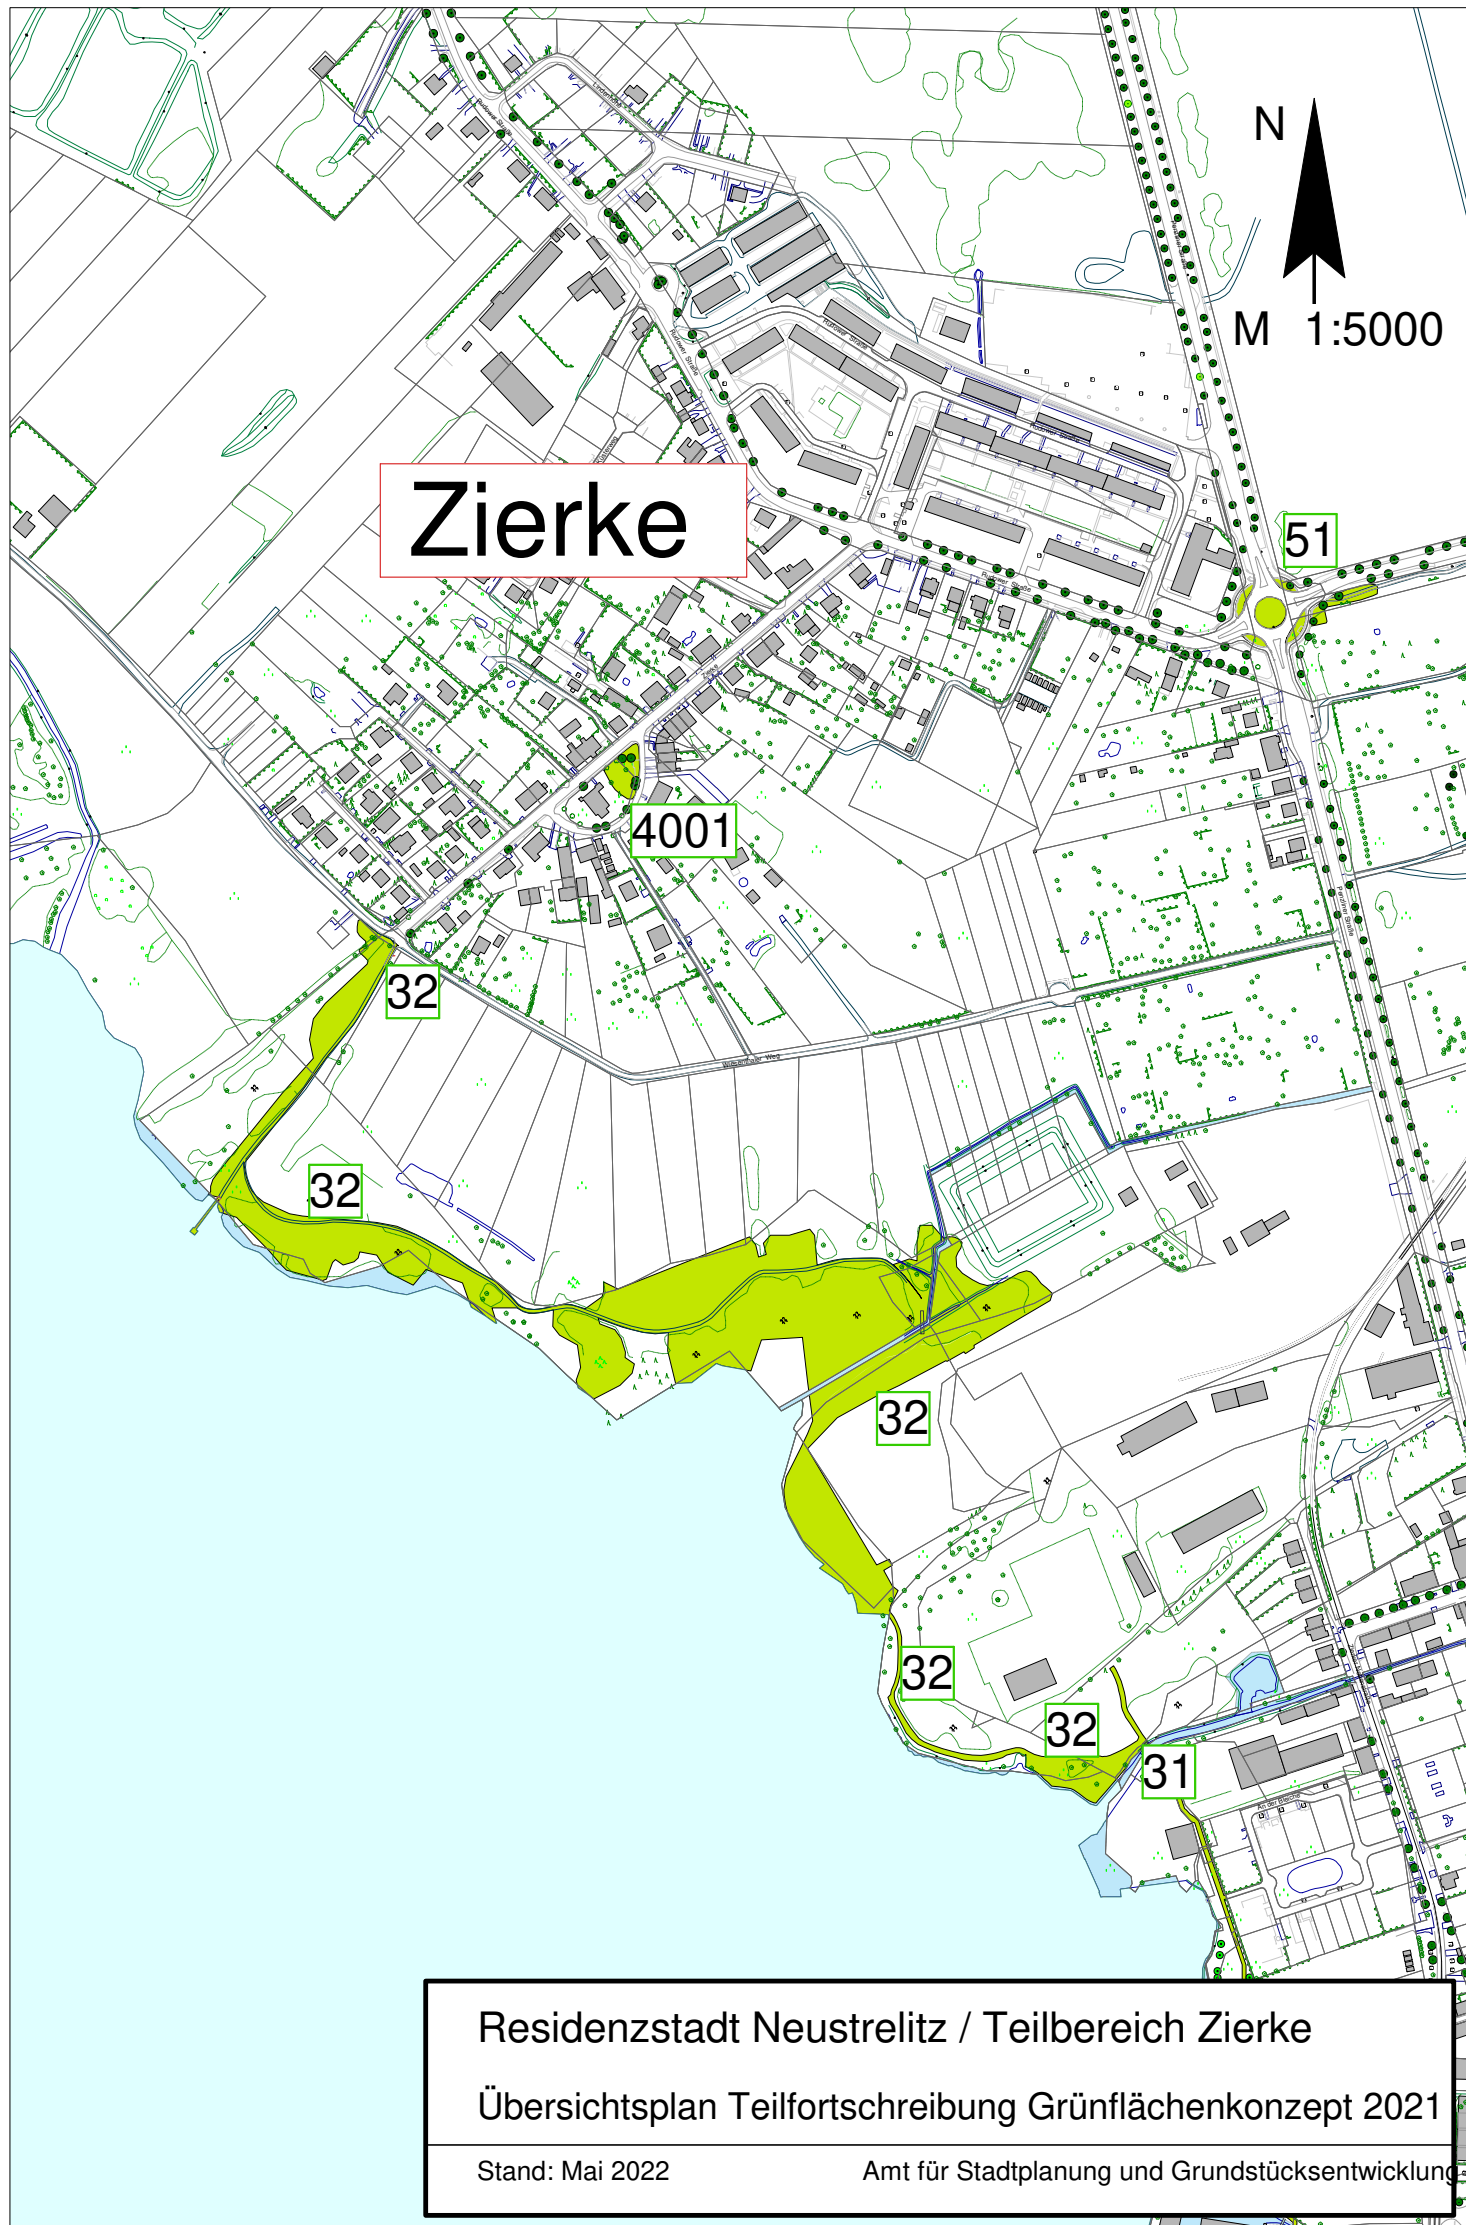

Zierke

N
M 1:5000

51

4001

32

32

32

32

32

31

Residenzstadt Neustrelitz / Teilbereich Zierke
Übersichtsplan Teilfortschreibung Grünflächenkonzept 2021
Stand: Mai 2022
Amt für Stadtplanung und Grundstücksentwicklung