


Hinweise

Die Verdichtungsanforderungen der ZTV E - StB 17 sind einzuhalten.

Auf dem Planum muß der E_{v2} Modul von ≥ 45 MPa nachgewiesen werden.

Die Anlage der Parkstände erfolgt wechselseitig.

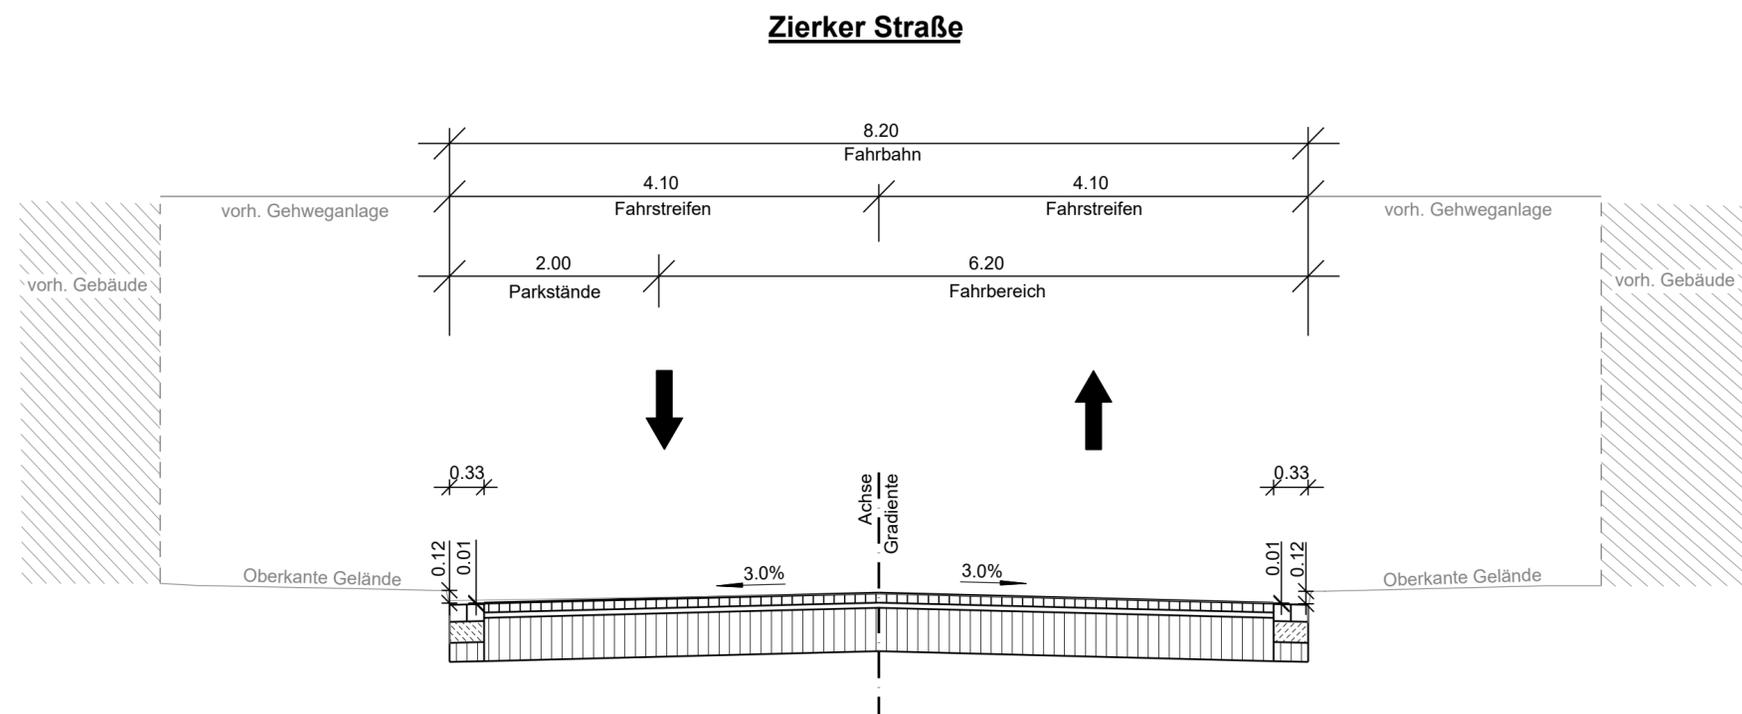

Befestigung Pflasterstreifen

16 cm Pflasterstein Granit nach DIN EN 1342
 20 cm Beton C20/25
 19 cm Schottertragchicht 0/45 nach ZTV SoB-StB 20, $E_{v2} \geq 120$ MPa
 55 cm Oberbau

Befestigung Pflasterstreifen

16 cm Pflasterstein Granit nach DIN EN 1342
 20 cm Beton C20/25
 19 cm Schottertragchicht 0/45 nach ZTV SoB-StB 20, $E_{v2} \geq 120$ MPa
 55 cm Oberbau

Befestigung Fahrbahn

Belastungsklasse Bk3,2 nach RStO 12, Tafel 3, Zeile 3

9 cm Pflasterstein (gesägt) Granit grau (ca. 9/9/9) nach DIN EN 1342
 5 cm Brechsand-Splitt-Gemisch 0/5 nach ZTV Pflaster-StB 20
 41 cm Schottertragschicht 0/45 nach ZTV SoB-StB 20, $E_{v2} \geq 180$ MPa

55 cm Gesamtdicke des Oberbaus

 MECKLENBURGISCHES INGENIEURBÜRO FÜR VERKEHRSSBAU GMBH SCHWERIN ZWEIGNIEDERLASSUNG NEUSTRELITZ <small>Tiergärtenstraße 21 17235 Neustrelitz Telefon: 039814587-0 Telefax: 039814587-27</small>	Bearb.:	Sept. 2022	Wanko
	Gez.:	Sept. 2022	Wanzek
	Gepr.:	Sept. 2022	Schneider
	Druckdatum: 24.02.2023		
Neustrelitz, September 2022 Niederlassungsleiter			

 BIG-BAU PROJEKT- UND STADTENTWICKLUNG BIG Städtebau GmbH, Treuhänderischer Sanierungsträger der Stadt Neustrelitz Woldegker Straße 4, 17033 Neubrandenburg Telefon: 0395/455 38-0 E-Mail: neubrandenburg@big-bau.de	Bearb.:		
	Gez.:		
	Gepr.:		

Nr.	Art der Änderung	Datum	Zeichen

VORENTWURF

Straßenbauverwaltung Stadt Neustrelitz	Unterlage / Blatt-Nr.: 14 / 1 Straßenquerschnitt
Straße / Abschn.-Nr. / Station: Zierker Straße / - / - / PROJIS-Nr.:	Maßstab: 1 : 50

**Zierker Straße / Markt - Knot. L25
in Neustrelitz**

Bau-km 0+000.000 bis 0+290.000

aufgestellt:
 BIG Städtebau GmbH - ein Unternehmen der BIG-BAU
 Treuhänderischer Sanierungsträger der Stadt Neustrelitz

Neubrandenburg, den